



Fasad mot öster

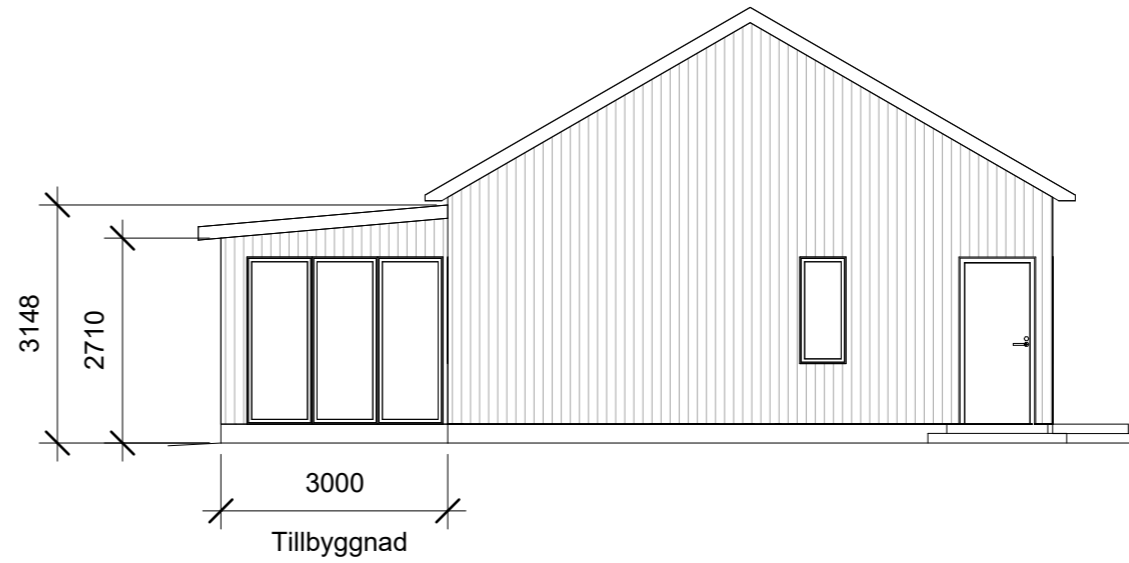

Fasad mot väster

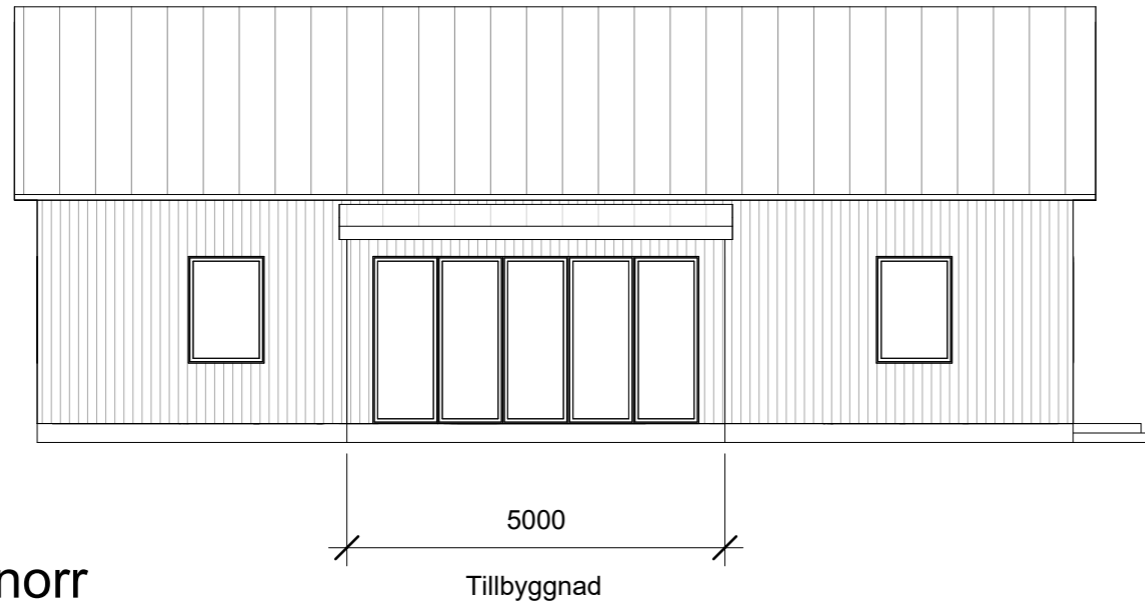

Fasad mot norr



Meter
Skala 1:100

Fasadritning

Fastighetsbeteckning

Tillbyggnad av enbostadshus

Skala 1:100