


KOORDINATSYSTEM

PLAN: SWEREF 99 13 30
HÖJD: RH2000

FÖRKLARINGAR

- NY TRYCKSPILLV.LEDN.
- NY SPILLV.LEDN., SJÄLVFALL
- - - NY VATTENLEDN.
- FASTIGHET MED BEHOV AV PUMPSTATION

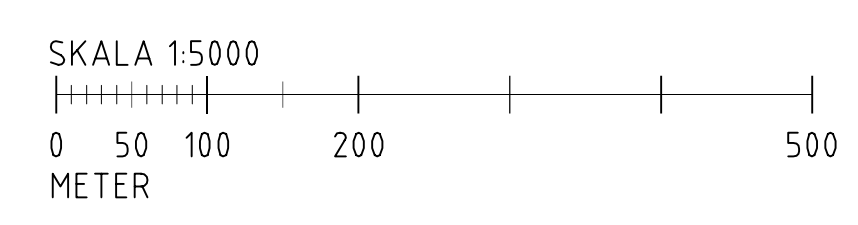

BET	ANT	ÄNDRINGEN AVSER	DATUM	SIGN
BYGGHANDLING				
EBBARP M FL				
HABO KOMMUN				
WSP SAMHÄLLSBYGGNAD BOX 2131 550 02 JÖNKÖPING TEL: 010-722 50 00 www.wsp.com				
UPPDRAG NR 10300609	RITAD/KONSTRUERAD AV C. HILLMAN	HANDLÄGGARE C. HILLMAN		
DATUM 2022-12-13	ANSVÄRIG JONAS MÖRHED			
ANSLUTNING KOMMUNALT VA				
ÖVERSIKTSRITNING				
SKALA 1:5000	A1	NUMMER R-51-0-001	BET	

FIL: U3220303591_C:\u3220303591\p01.dwg PLOTTAD: 2022-12-28 08:57:36 AV ANVÄNDARE: BLP081