



Fasad mot öster

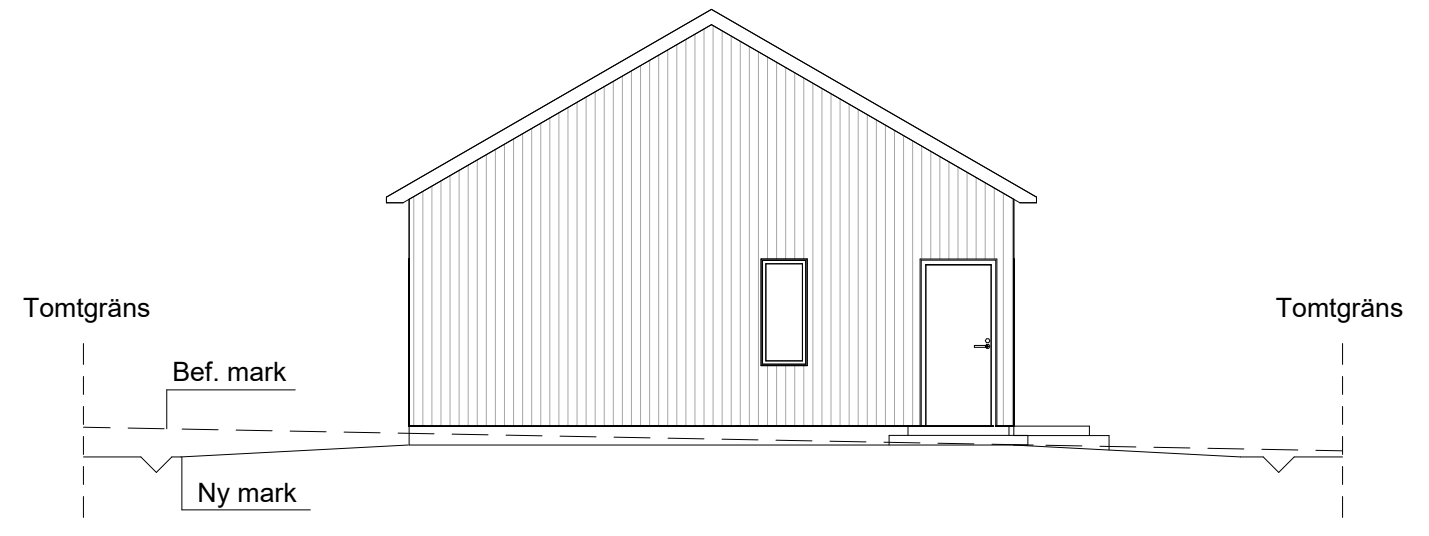

Fasad mot väster



Fasad mot norr

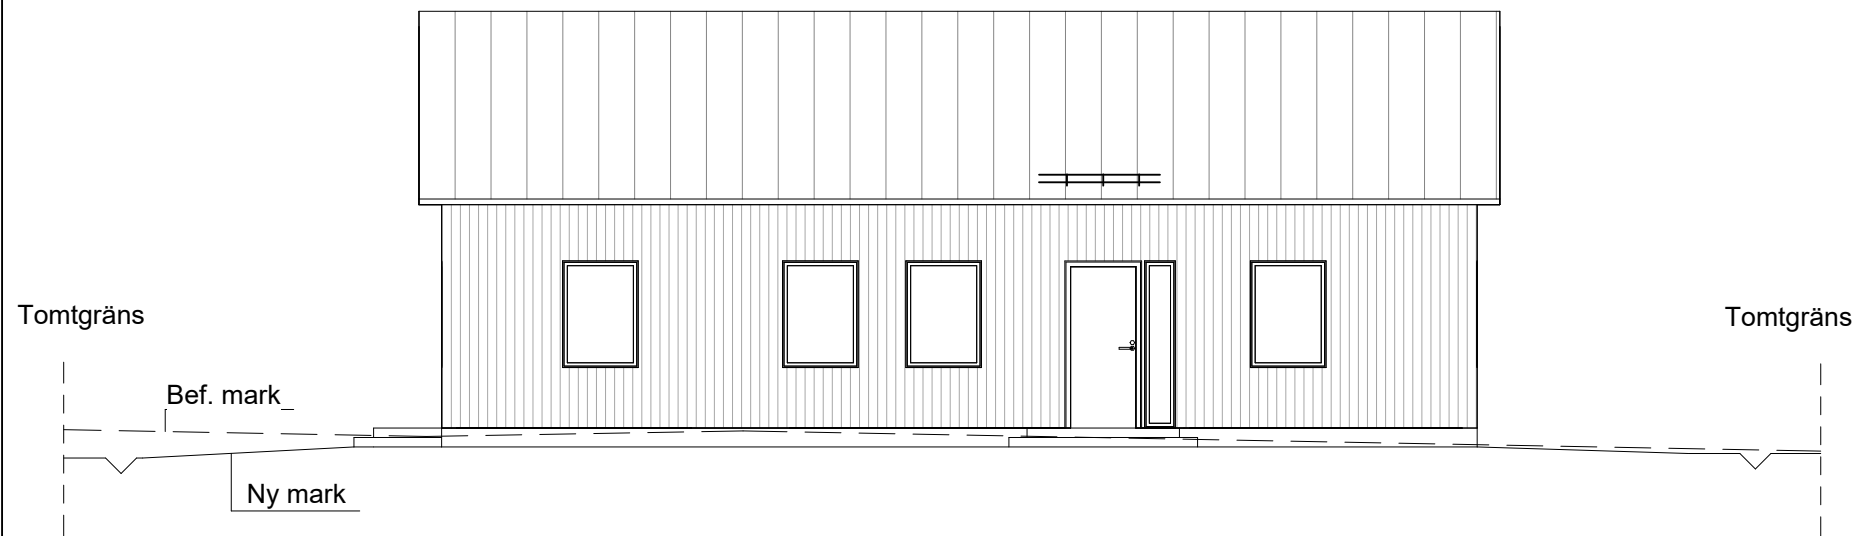

Fasad mot söder



Meter
Skala 1:100

Fasadritningar

Fastighetsbeteckning

Nybyggnad av enbostadshus

Skala 1:100