




Fasad mot söder

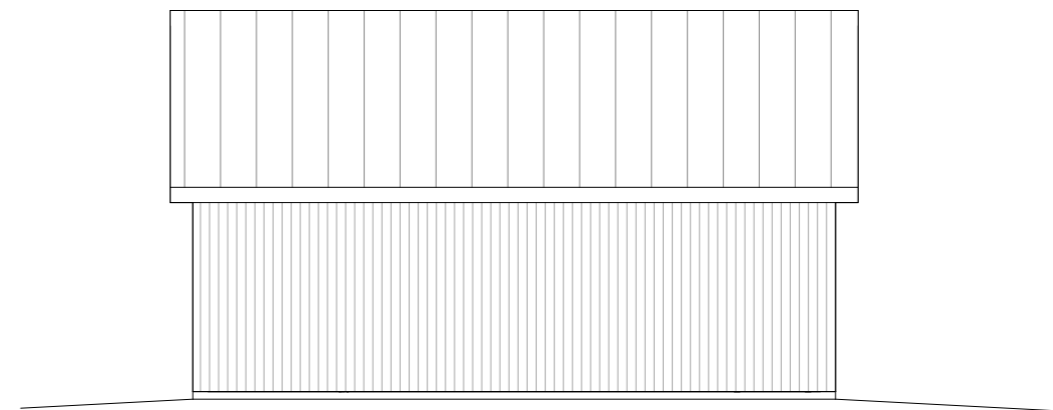


Fasad mot väster

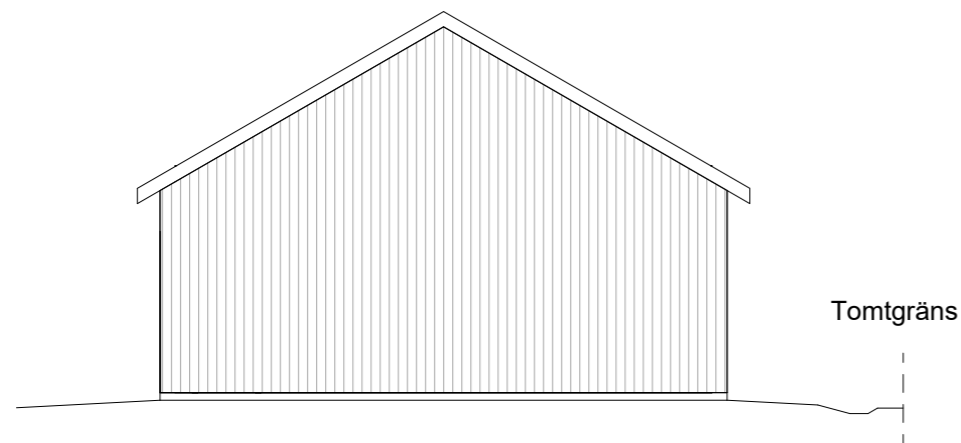

Fasad mot norr

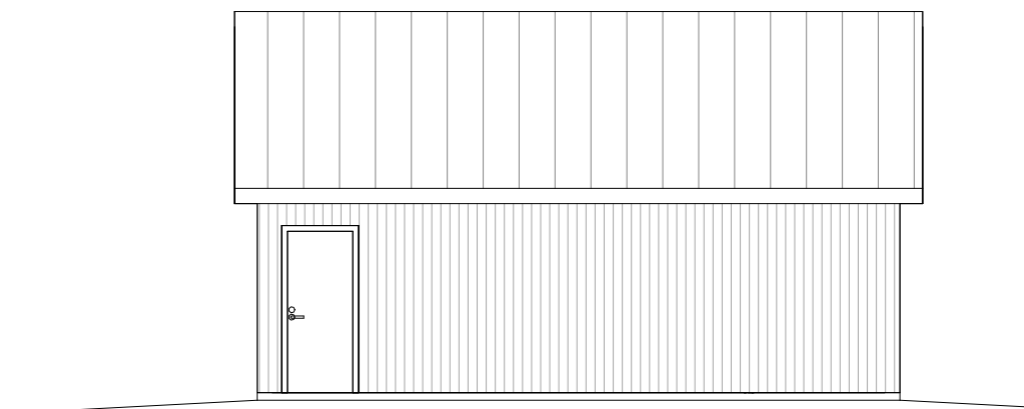

Fasad mot öster

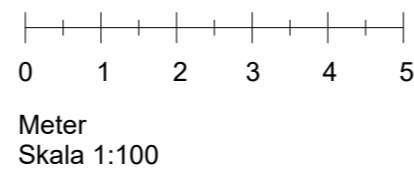

Fasadritning

Fastighetsbeteckning

Nybyggnad av garage

Skala 1:100