




Fasad mot söder

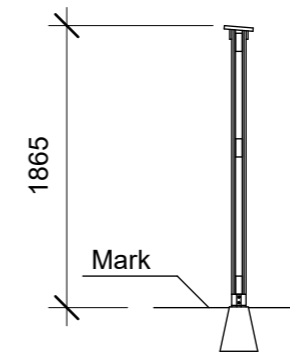

Sektion

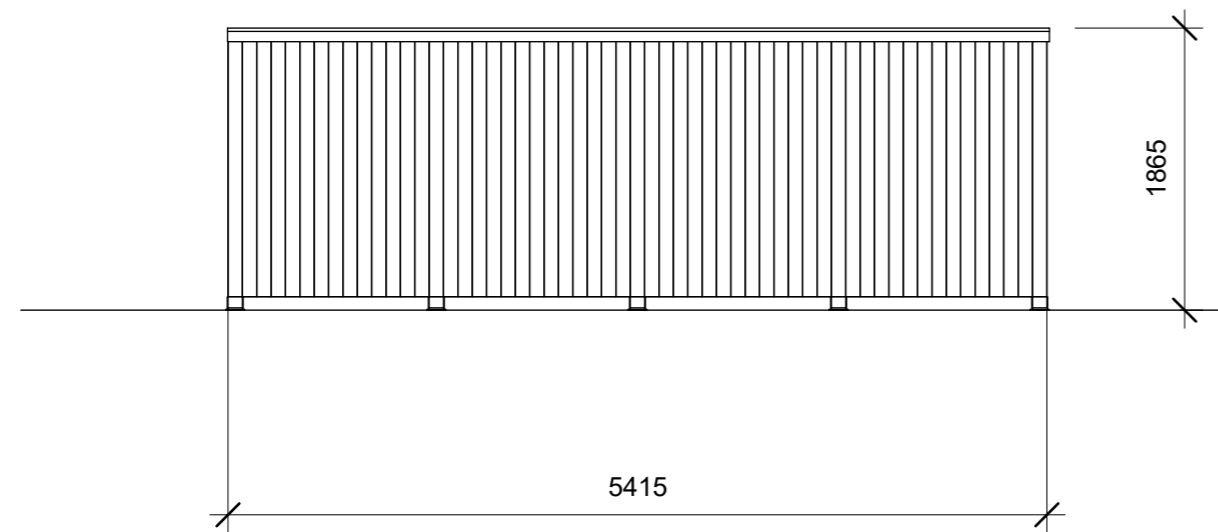

Fasad mot norr

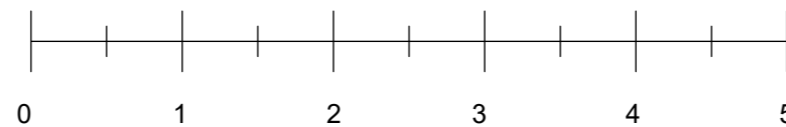

Meter  
Skala 1:50

Fasad- och sektioneritning

Fastighetsbeteckning

Nybyggnad av plank

Skala 1:50