




Fasad mot öster

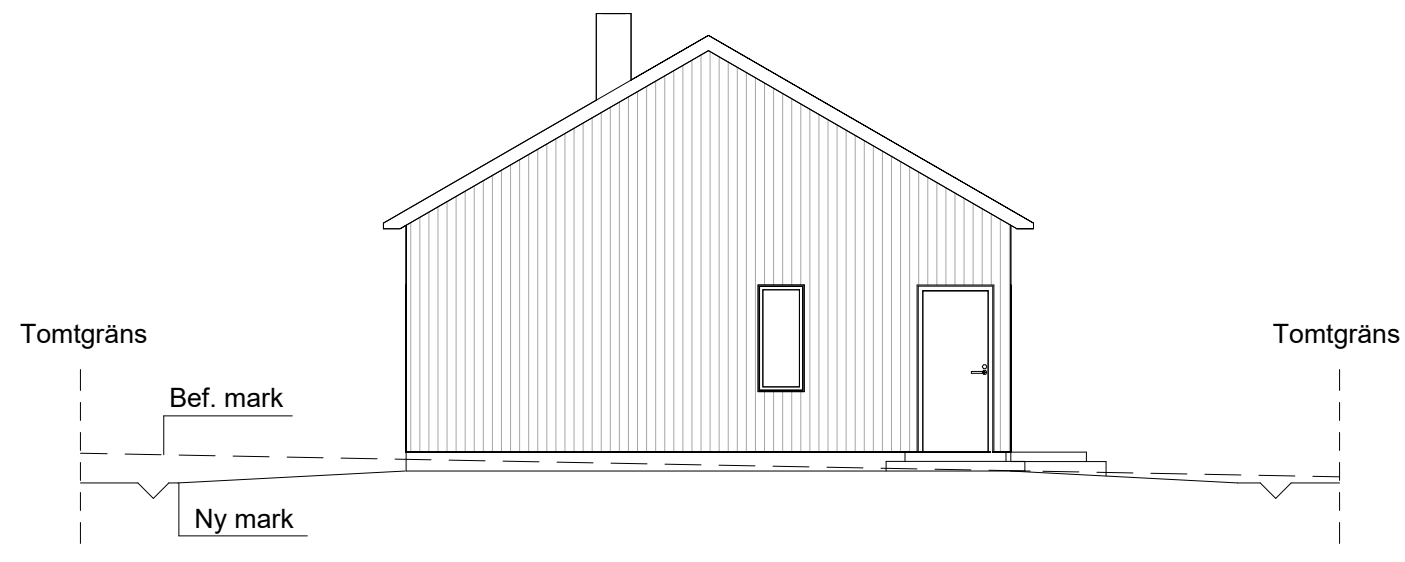


Fasad mot väster

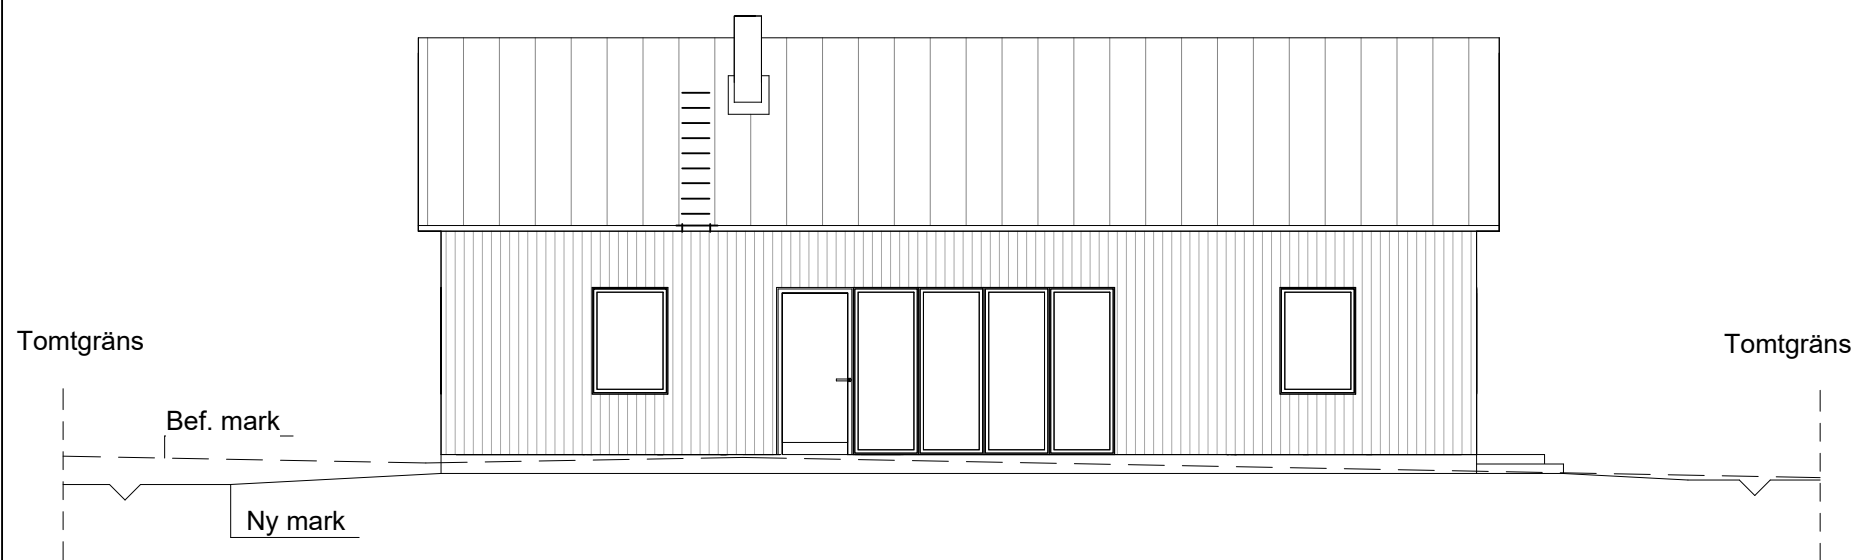

Fasad mot norr

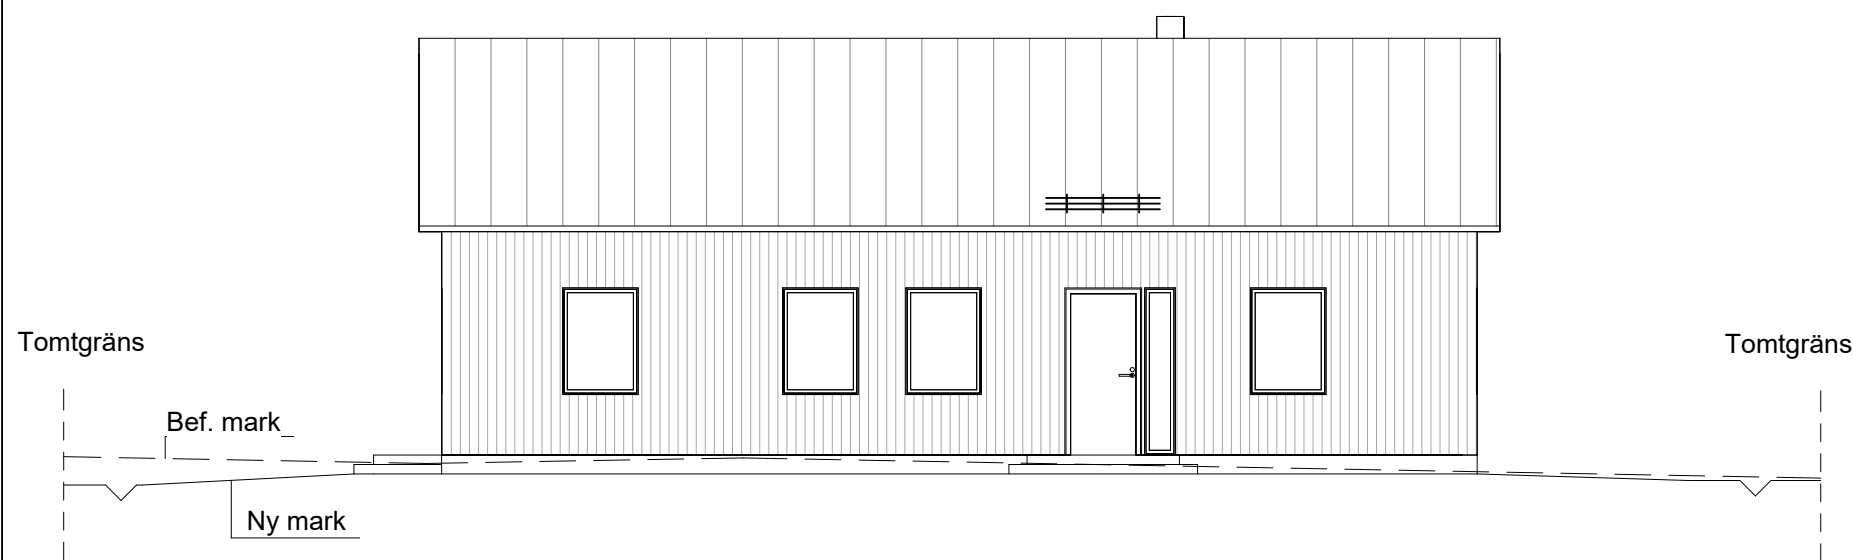

Fasad mot söder

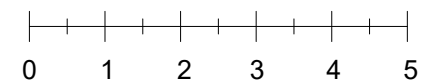

Meter  
Skala 1:100

Fasadritningar

Fastighetsbeteckning

Installation av eldstad

Skala 1:100